



...ska Gora — CESTA — Jesenice

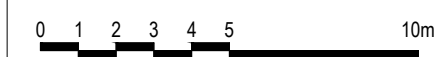


M 1:200

SITUACIJA

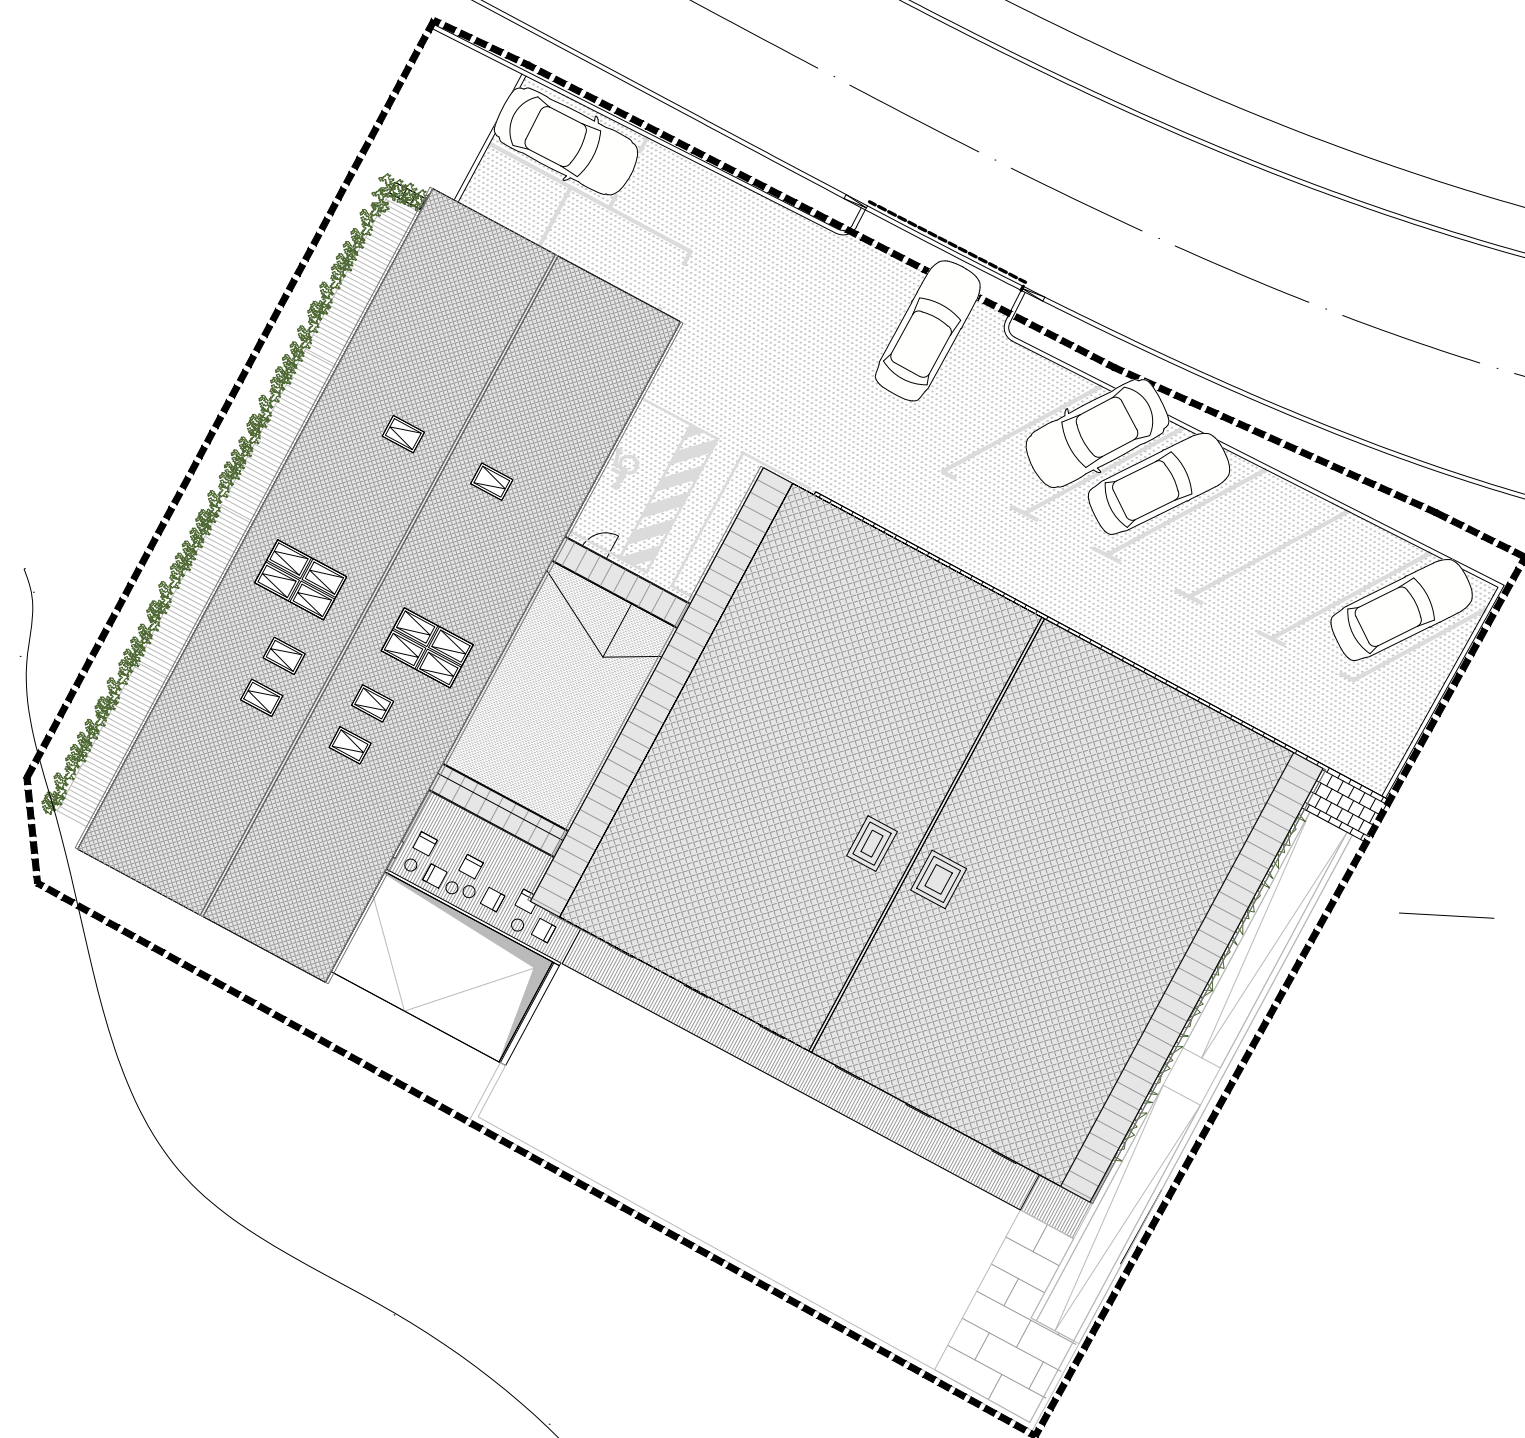

ATELJE HOČEVAR D.O.O.
Gerbičeva 54, Ljubljana
HOTEL TRIANGEL
Zgornje Rute, Gozd Martuljek



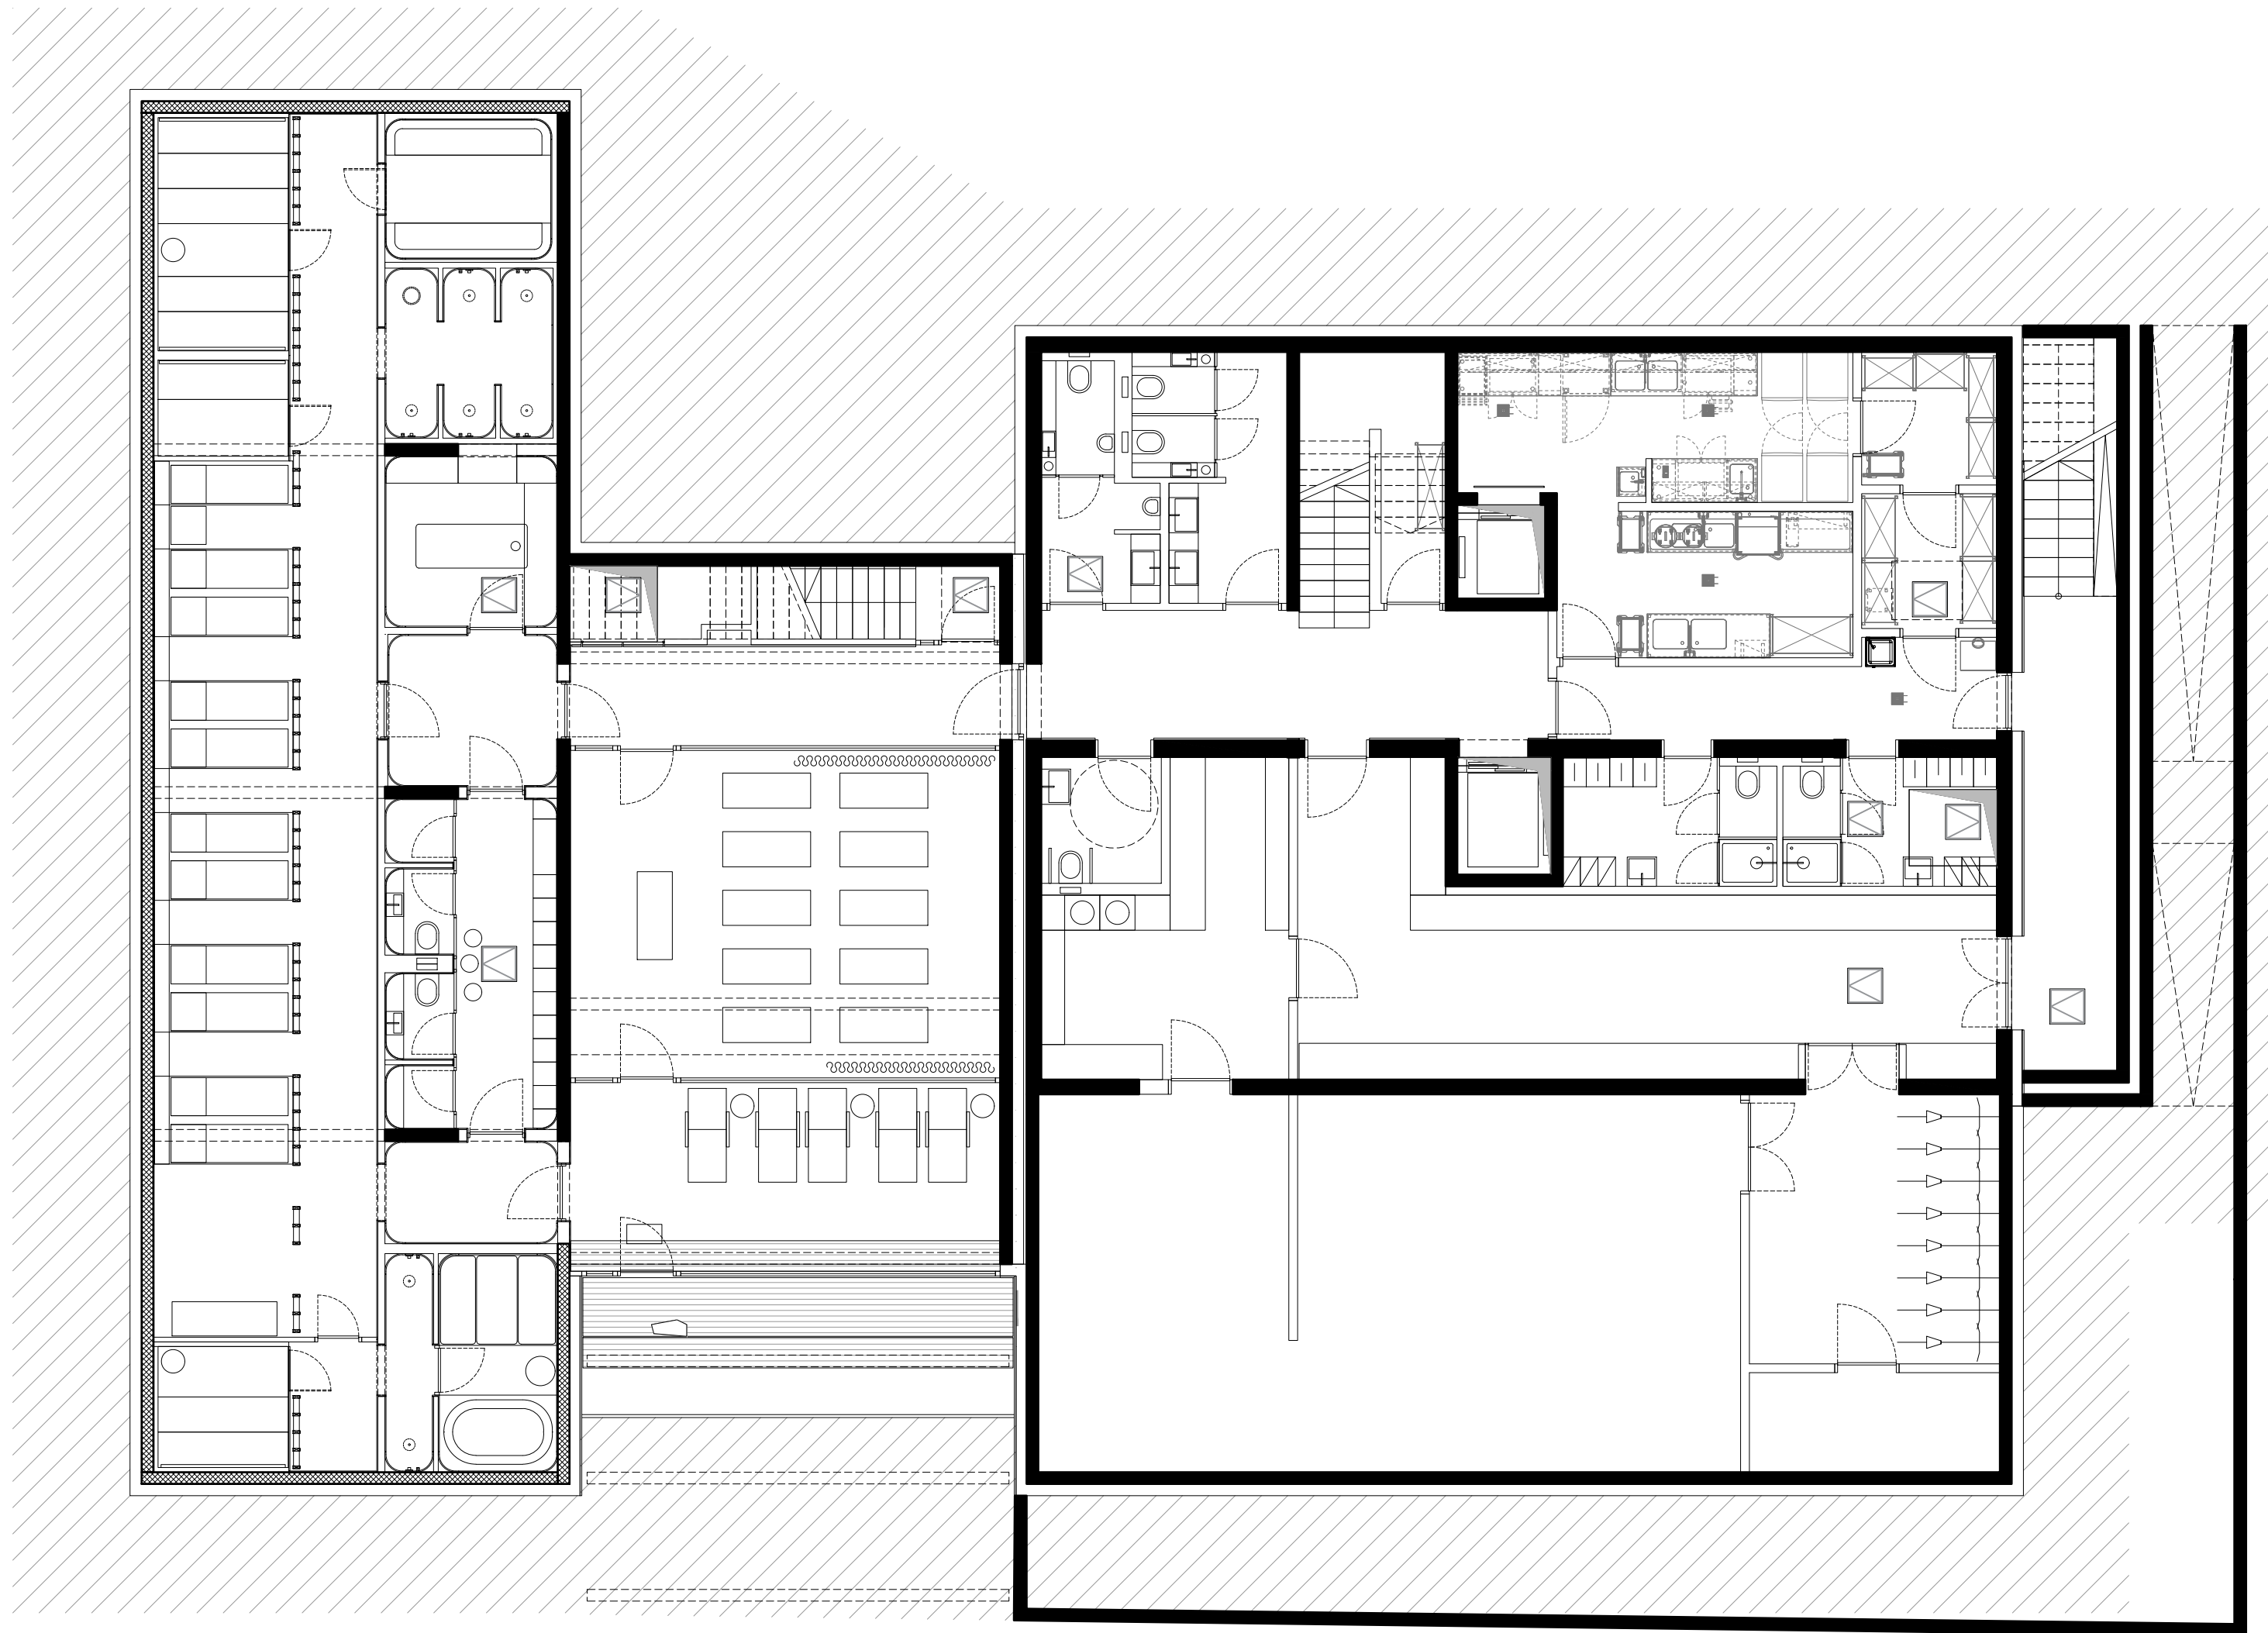

0 1 2 3 4 5m

M 1:100


TLORIS KLETI



ATELJE HOČEVAR D.O.O.
Gerbičeva 54, Ljubljana

HOTEL TRIANGEL
Zgornje Rute, Gozd Martuljek



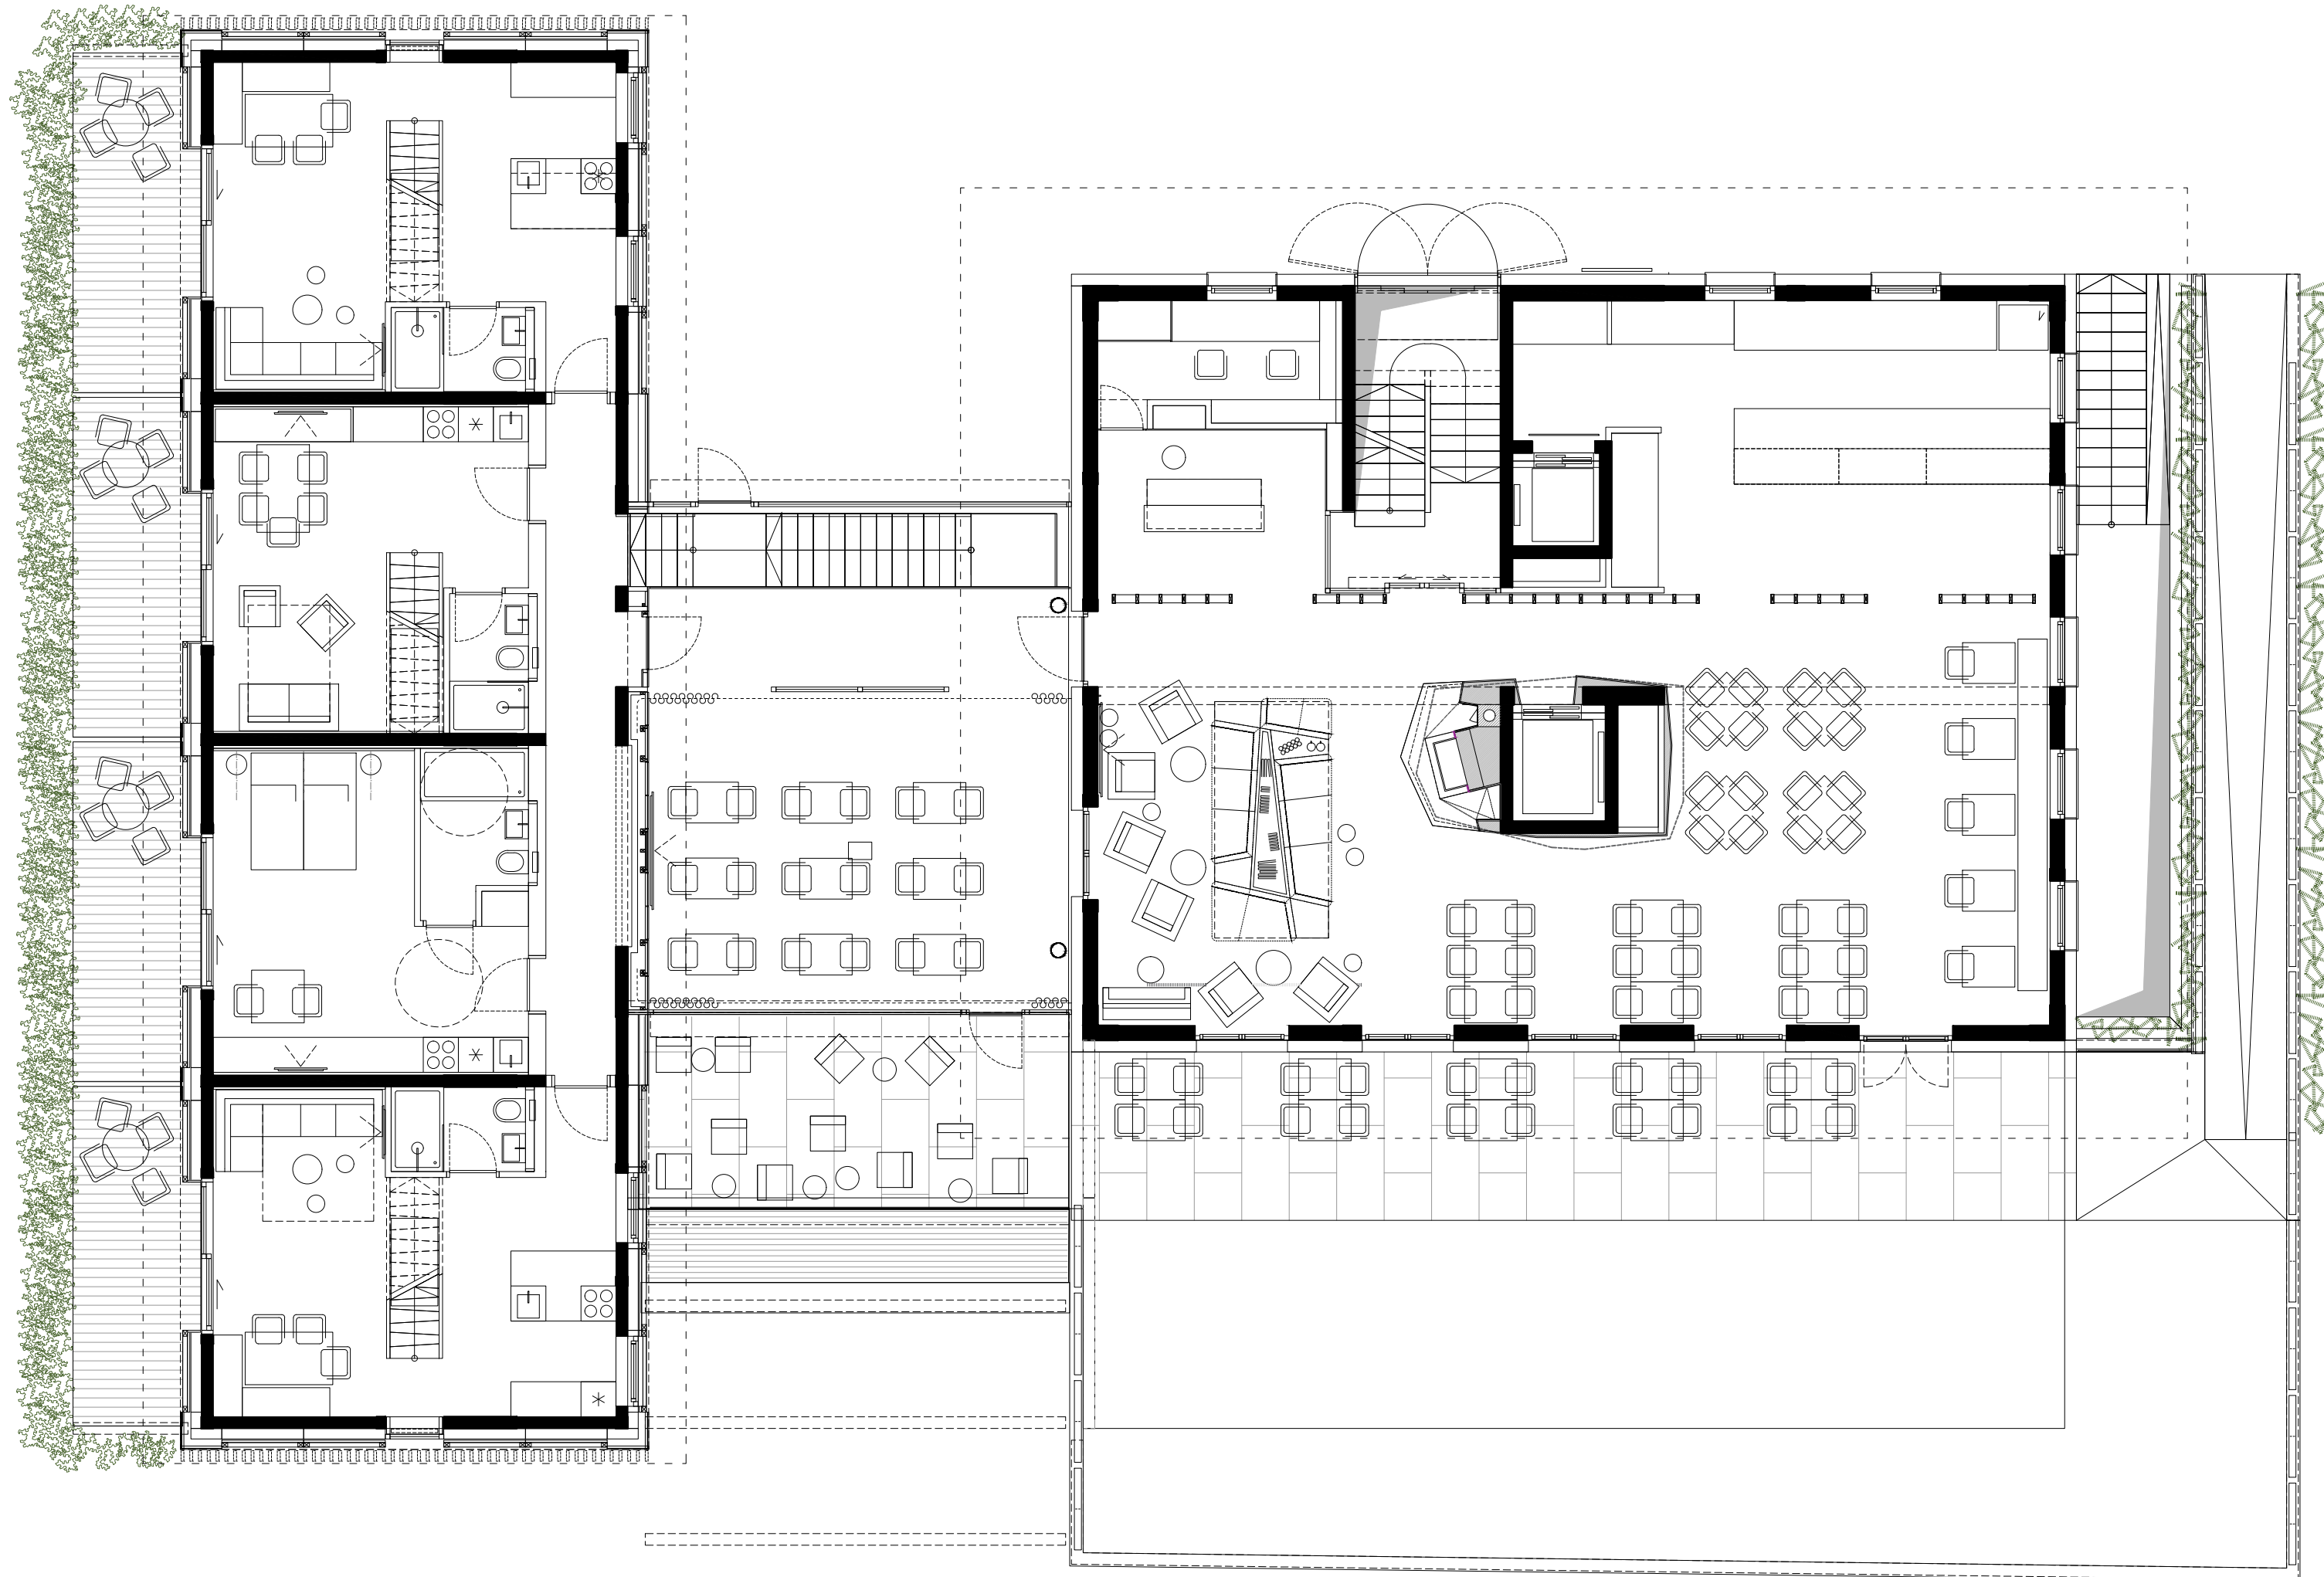

0 1 2 3 4 5m


M 1:100

TLORIS PRITLIČJA



ATELJE HOČEVAR D.O.O.
Gerbičeva 54, Ljubljana
HOTEL TRIANGEL
Zgornje Rute, Gozd Martuljek



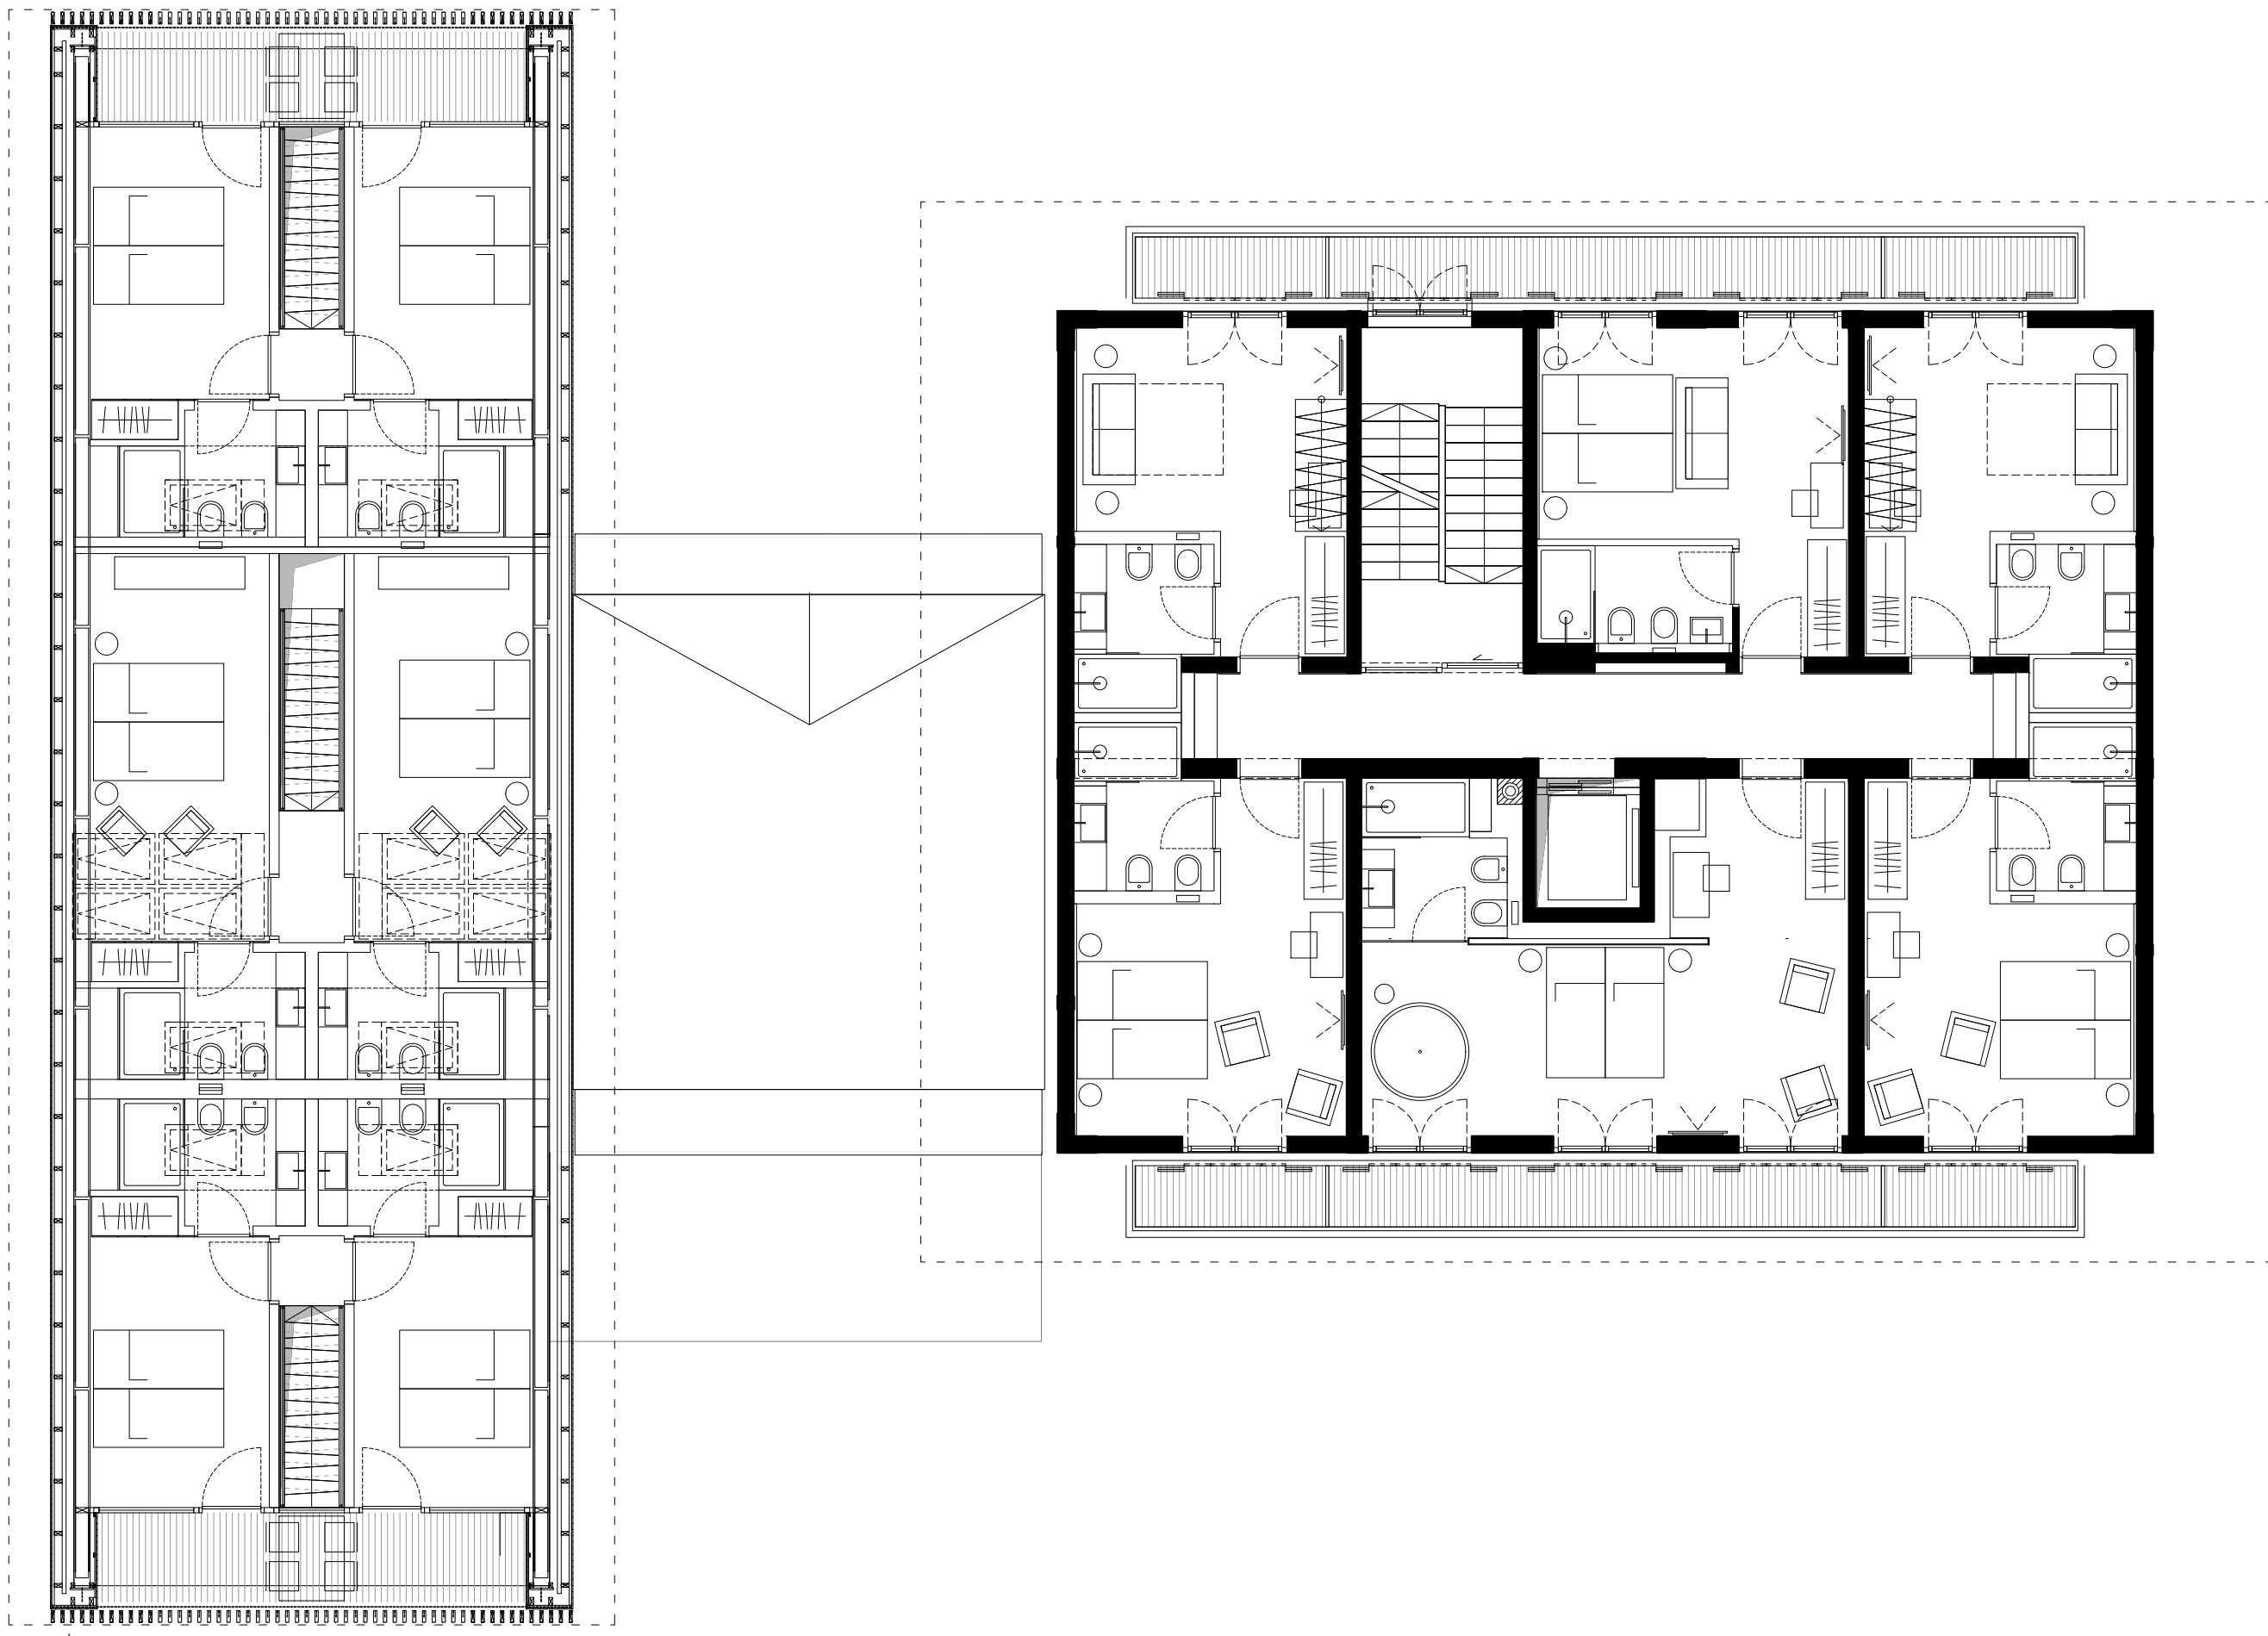

0 1 2 3 4 5m

M 1:100


TLORIS 1. NADSTROPJA



ATELJE HOČEVAR D.O.O.
Gerbičeva 54, Ljubljana

HOTEL TRIANGEL
Zgornje Rute, Gozd Martuljek



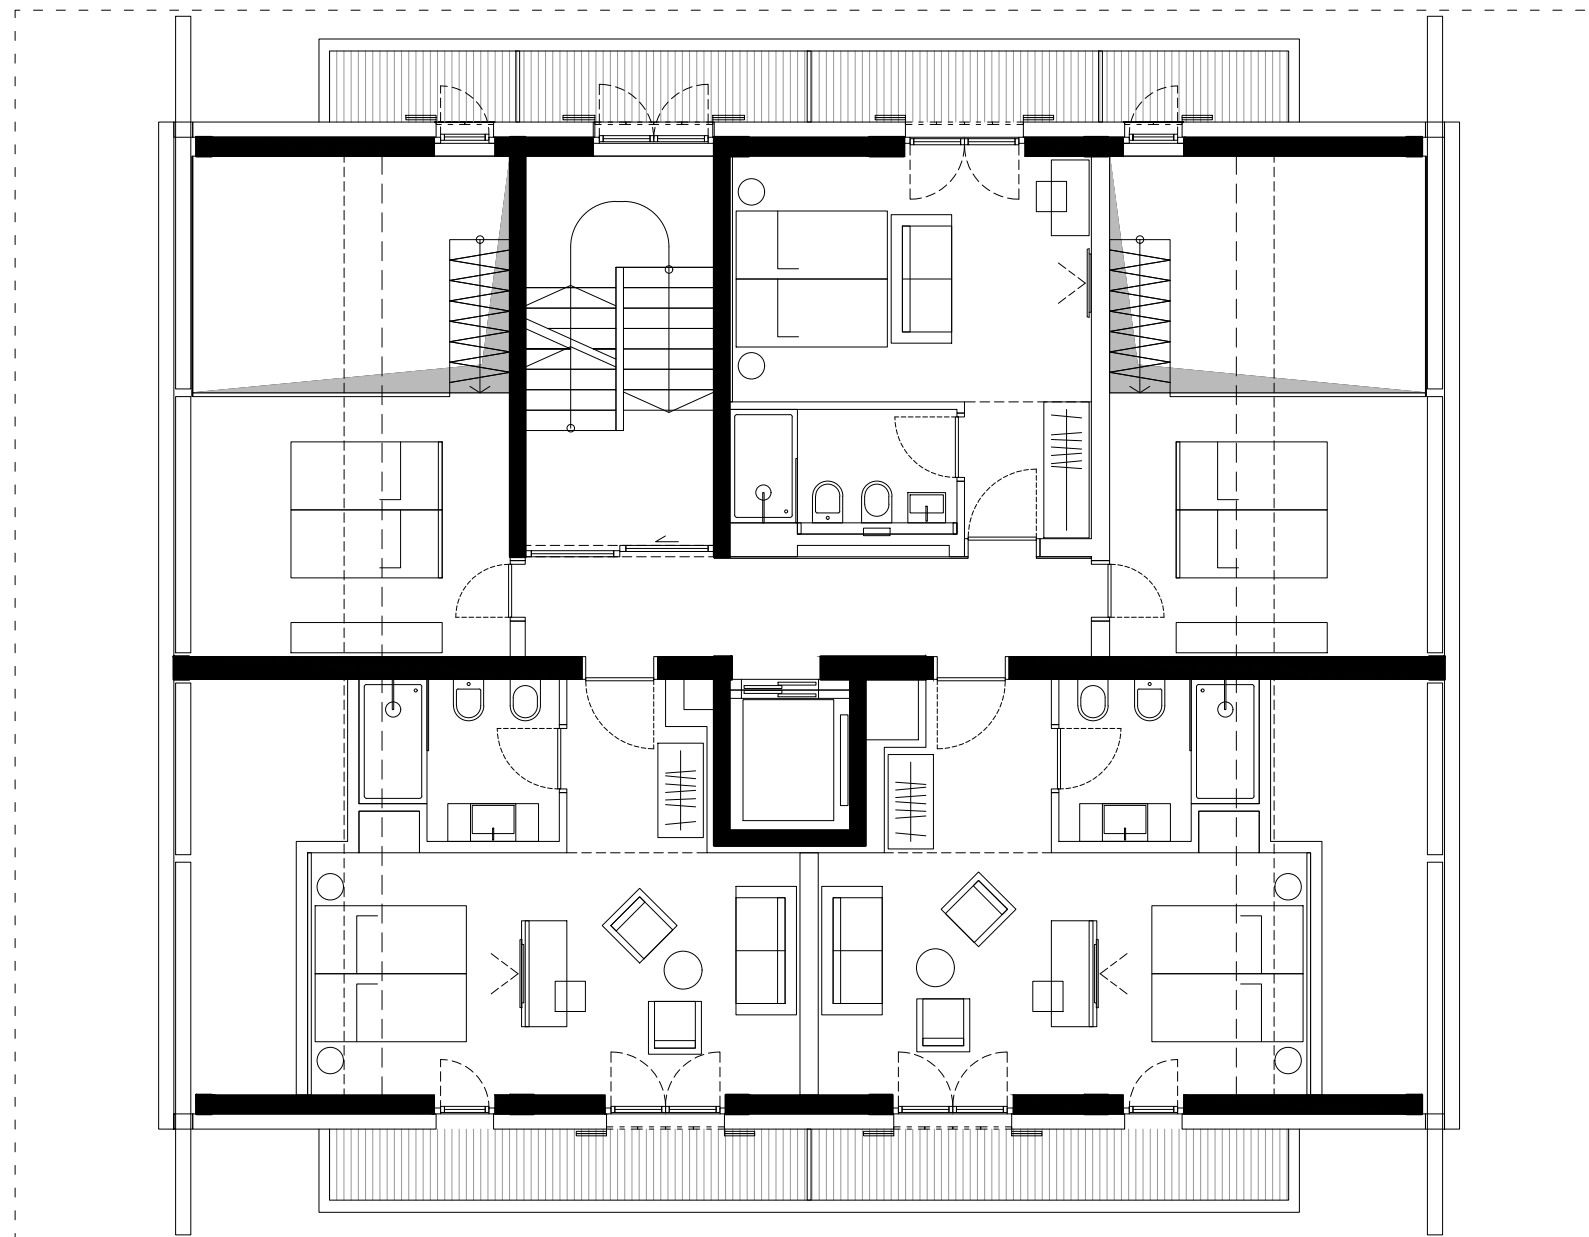

0 1 2 3 4 5m

M 1:100


TLORIS 1. MANSARDE



ATELJE HOČEVAR D.O.O.
Gerbičeva 54, Ljubljana

HOTEL TRIANGEL
Zgornje Rute, Gozd Martuljek



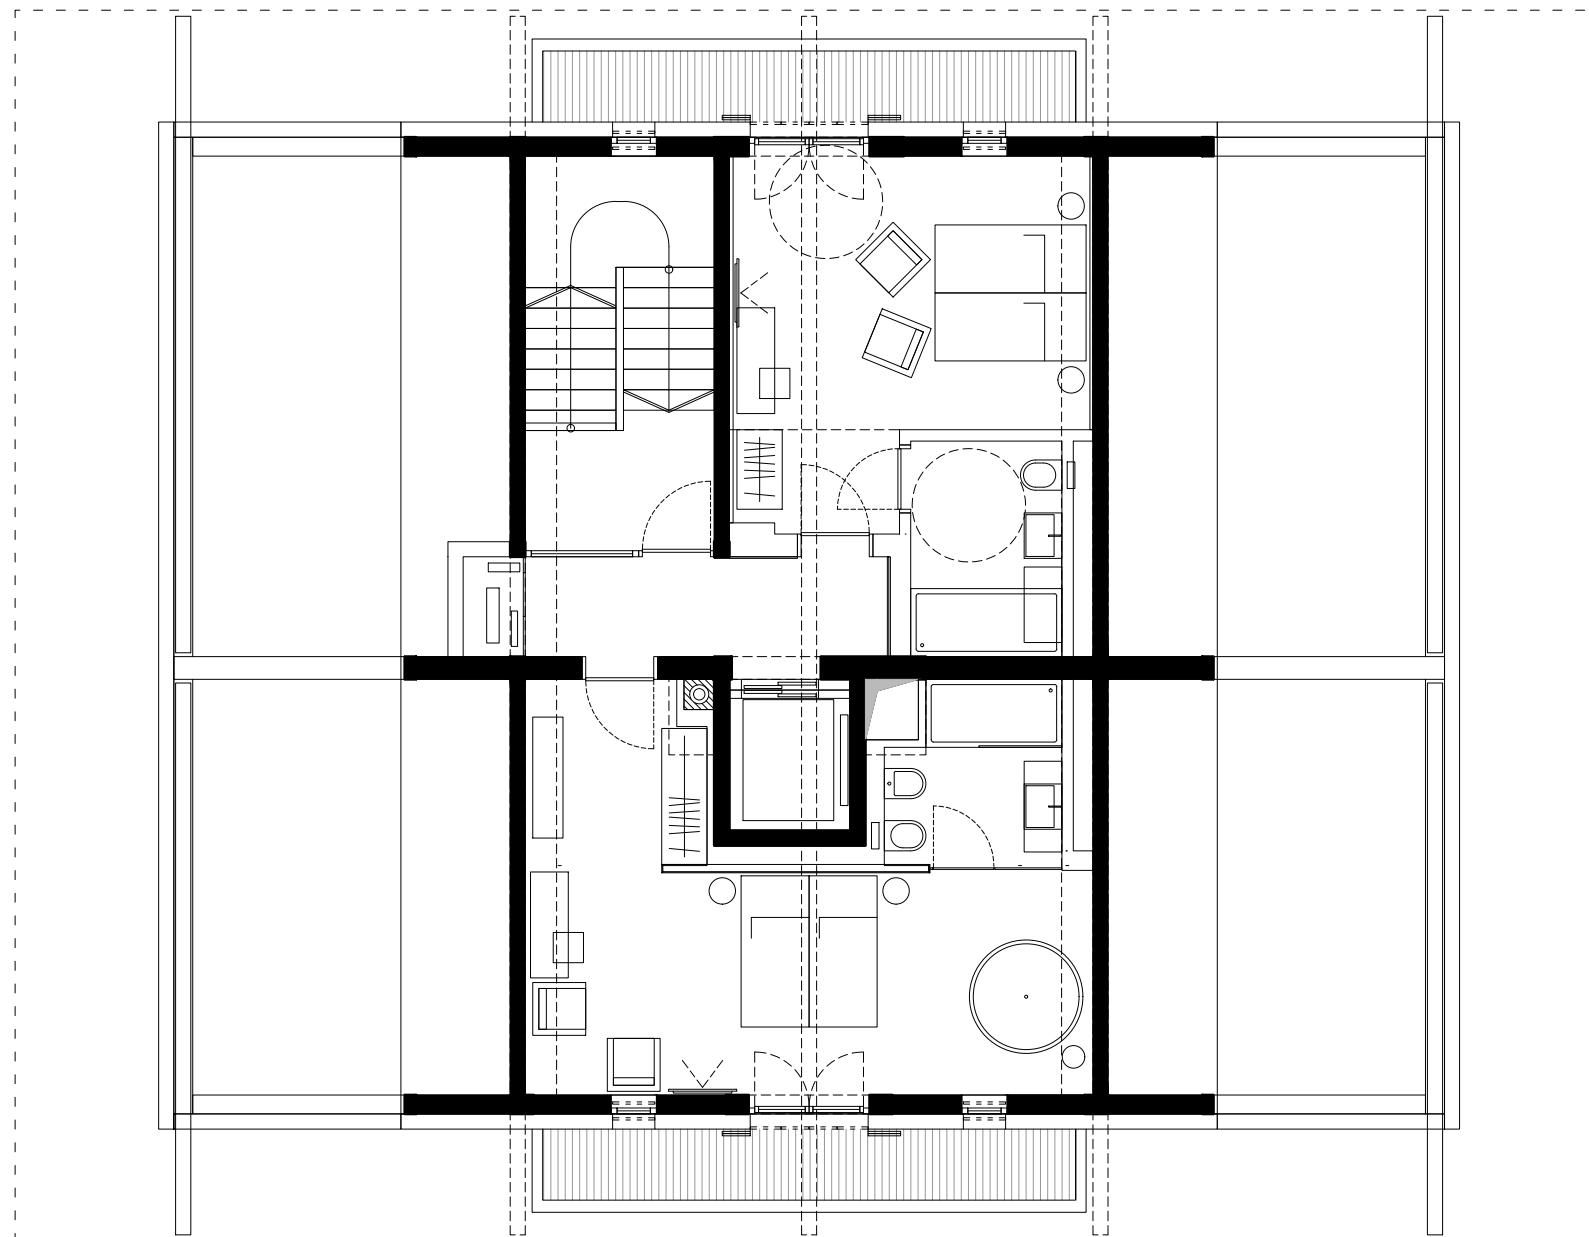

0 1 2 3 4 5m

M 1:100


TLORIS 2. MANSARDE



ATELJE HOČEVAR D.O.O.
Gerbičeva 54, Ljubljana

HOTEL TRIANGEL
Zgornje Rute, Gozd Martuljek



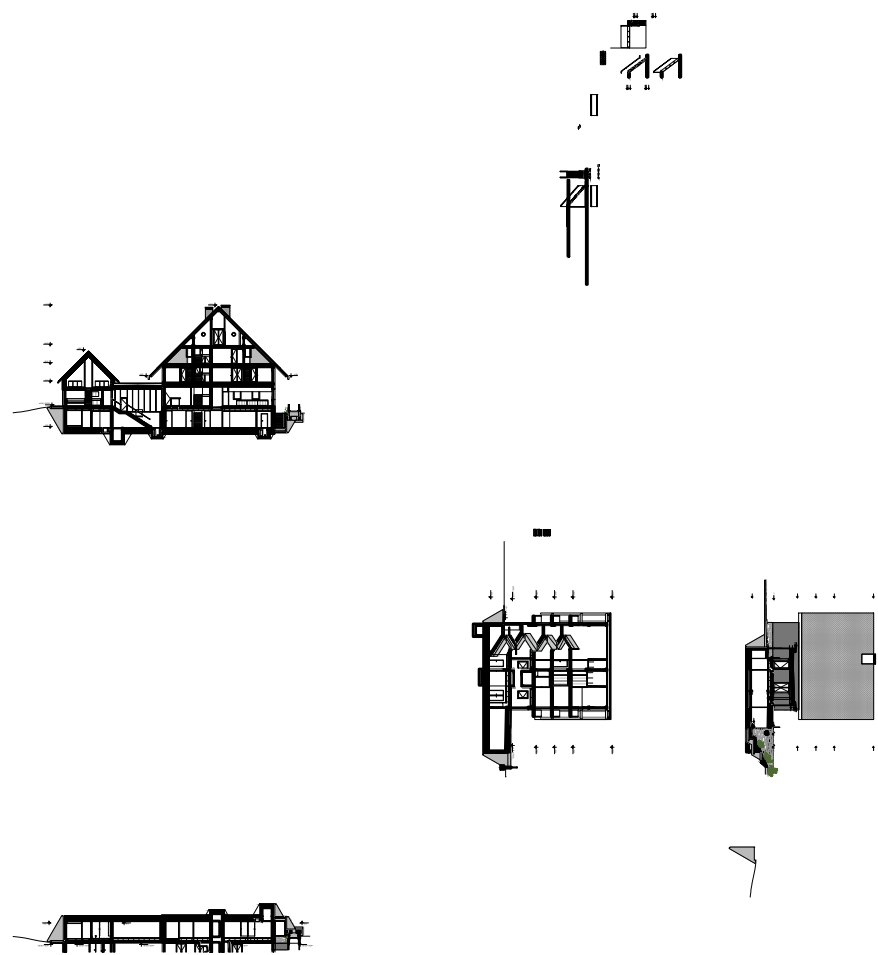


0 1 2 3 4 5m

M 1:100

PREČNI PREREZ

54 ATELJE HOČEVAR D.O.O.
Gerbičeva 54, Ljubljana
HOTEL TRIANGEL
Zgornje Rute, Gozd Martuljek



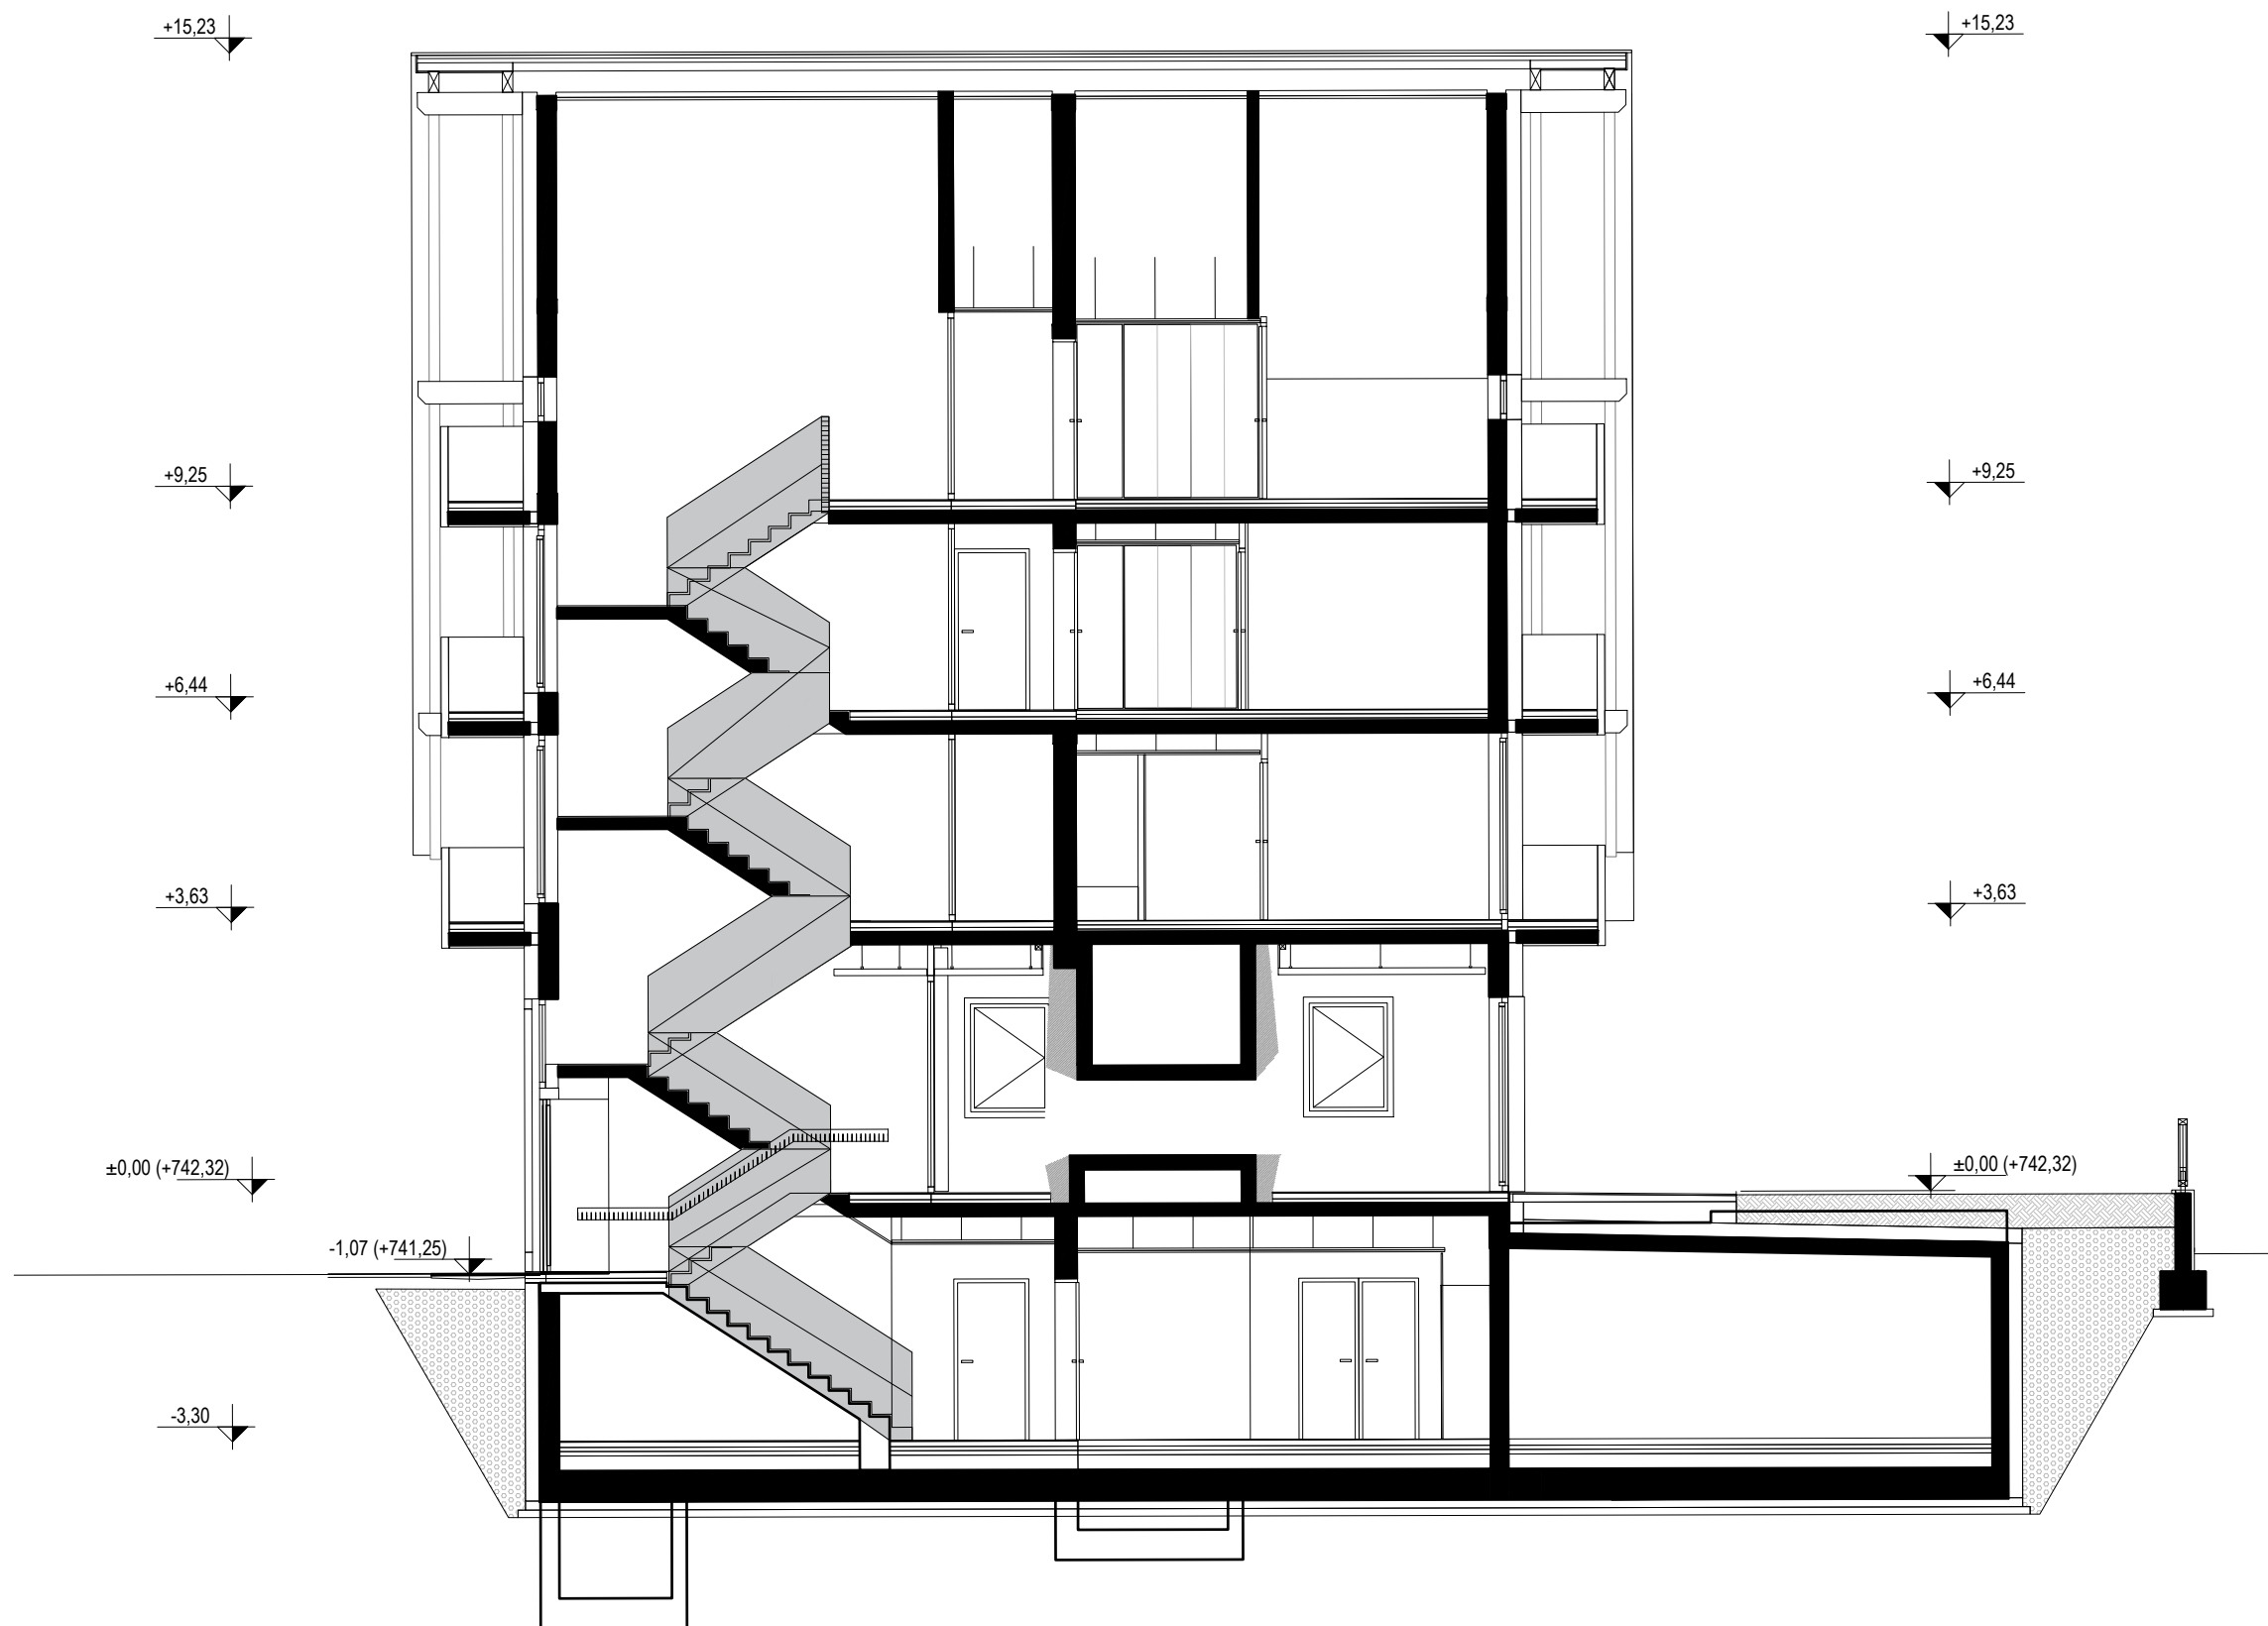


M 1:100

VZDOLŽNI PREREZ



ATELJE HOČEVAR D.O.O.
Gerbičeva 54, Ljubljana
HOTEL TRIANGEL
Zgornje Rute, Gozd Martuljek

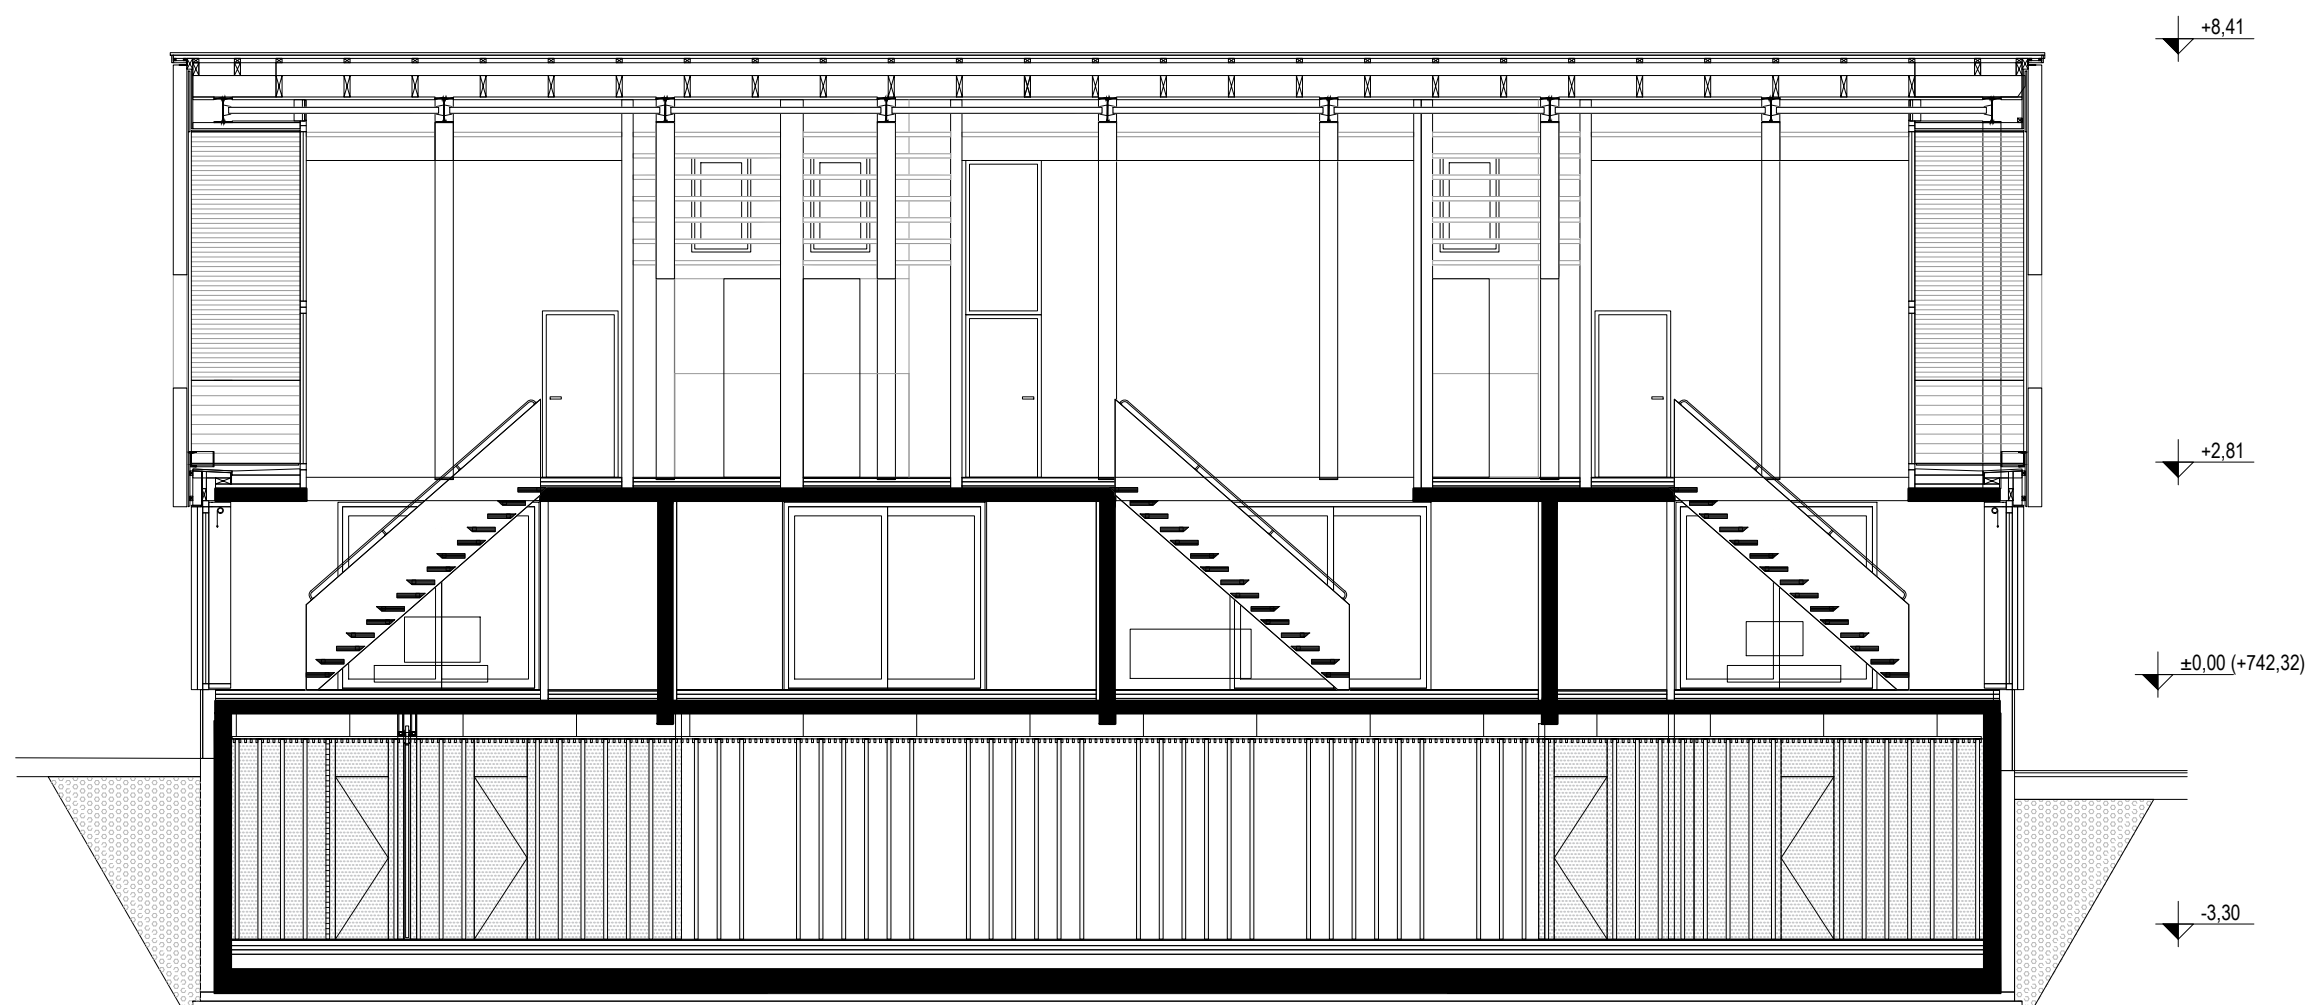

0 1 2 3 4 5m


M 1:100

VZDOLŽNI PREREZ PRIZIDEK



ATELJE HOČEVAR D.O.O.
Gerbičeva 54, Ljubljana

HOTEL TRIANGEL
Zgornje Rute, Gozd Martuljek

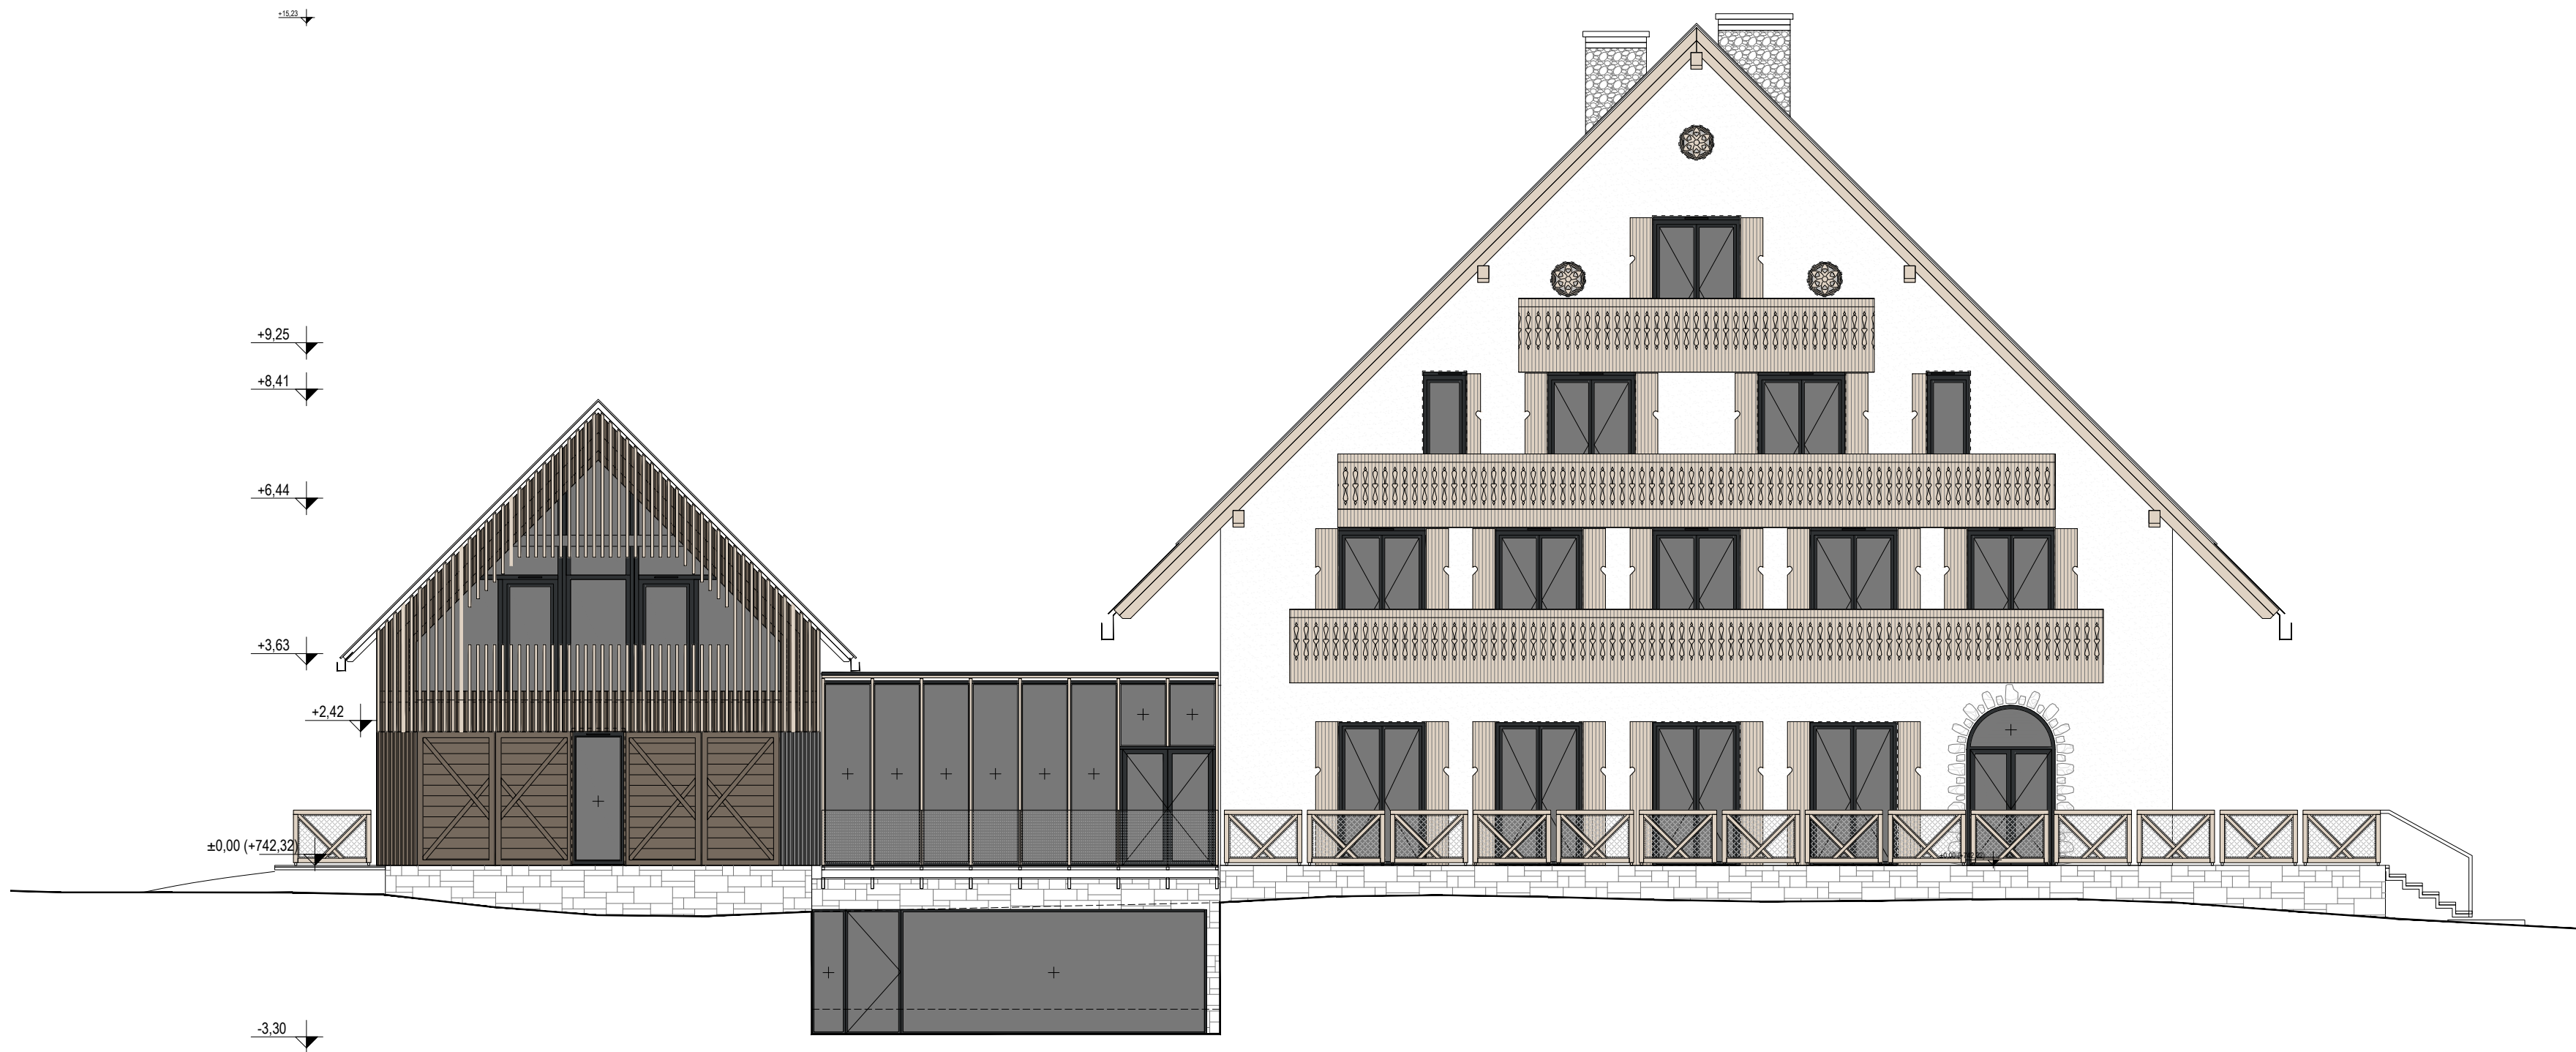

0 1 2 3 4 5m

M 1:100

JUŽNA FASADA



ATELJE HOČEVAR D.O.O.
Gerbičeva 54, Ljubljana
HOTEL TRIANGEL
Zgornje Rute, Gozd Martuljek





0 1 2 3 4 5m

M 1:100

SEVERNA FASADA



ATELJE HOČEVAR D.O.O.
Gerbičeva 54, Ljubljana
HOTEL TRIANGEL
Zgornje Rute, Gozd Martuljek



0 1 2 3 4 5m

M 1:100


ZAHODNA FASADA



ATELJE HOČEVAR D.O.O.
Gerbičeva 54, Ljubljana

HOTEL TRIANGEL
Zgornje Rute, Gozd Martuljek



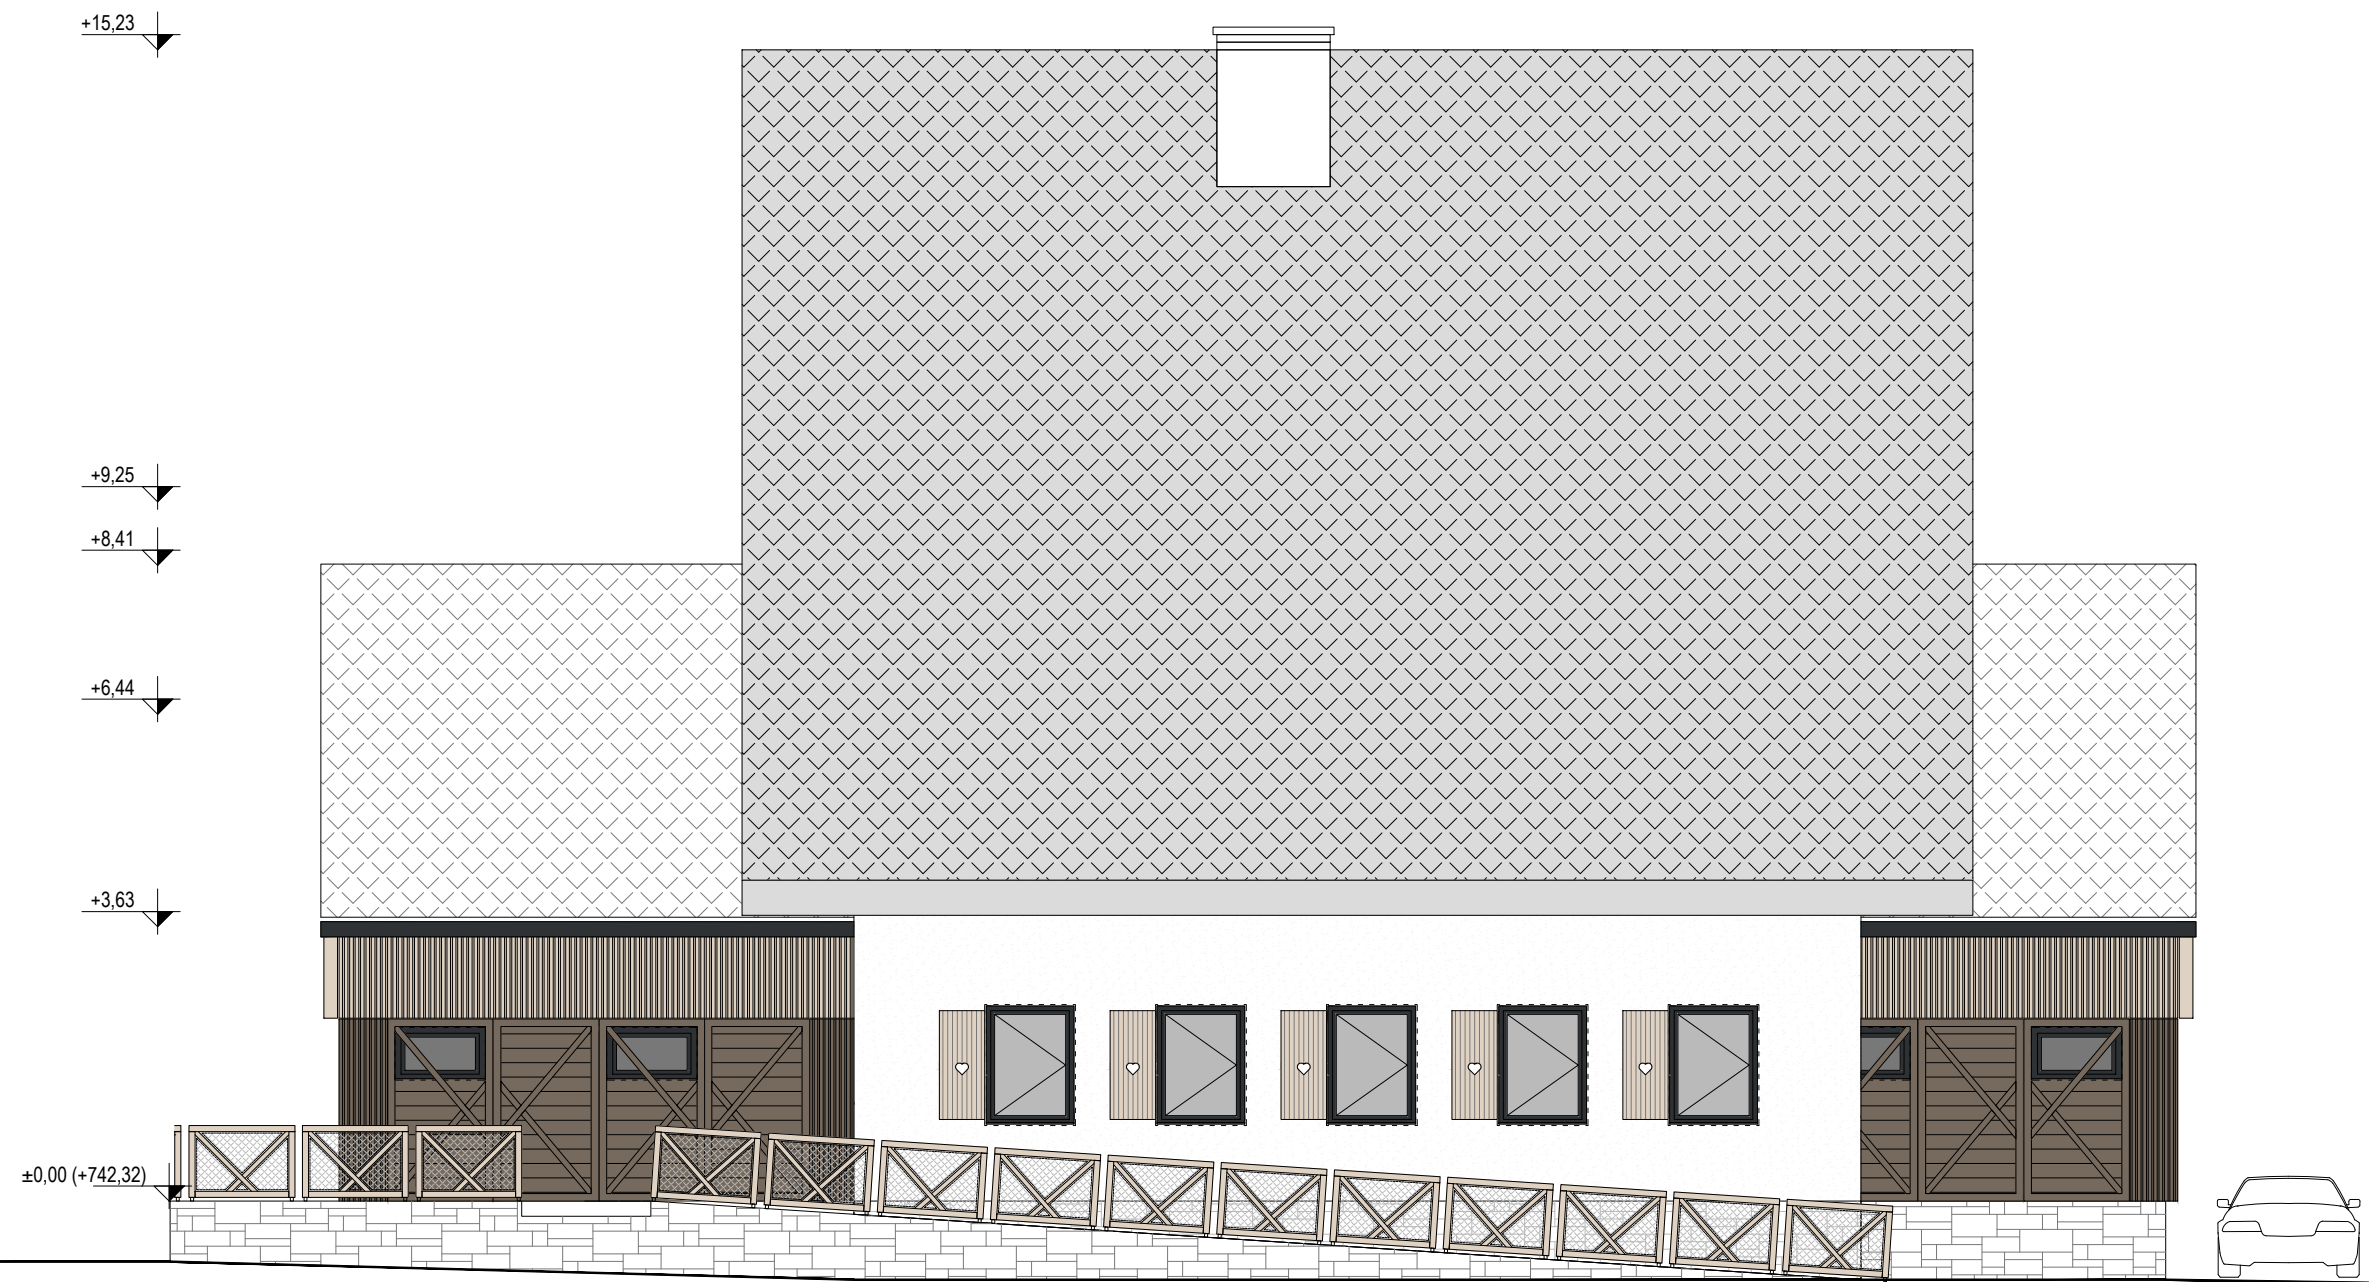

M 1:100
VZHODNA FASADA



ATELJE HOČEVAR D.O.O.
Gerbičeva 54, Ljubljana

HOTEL TRIANGEL
Zgornje Rute, Gozd Martuljek

